
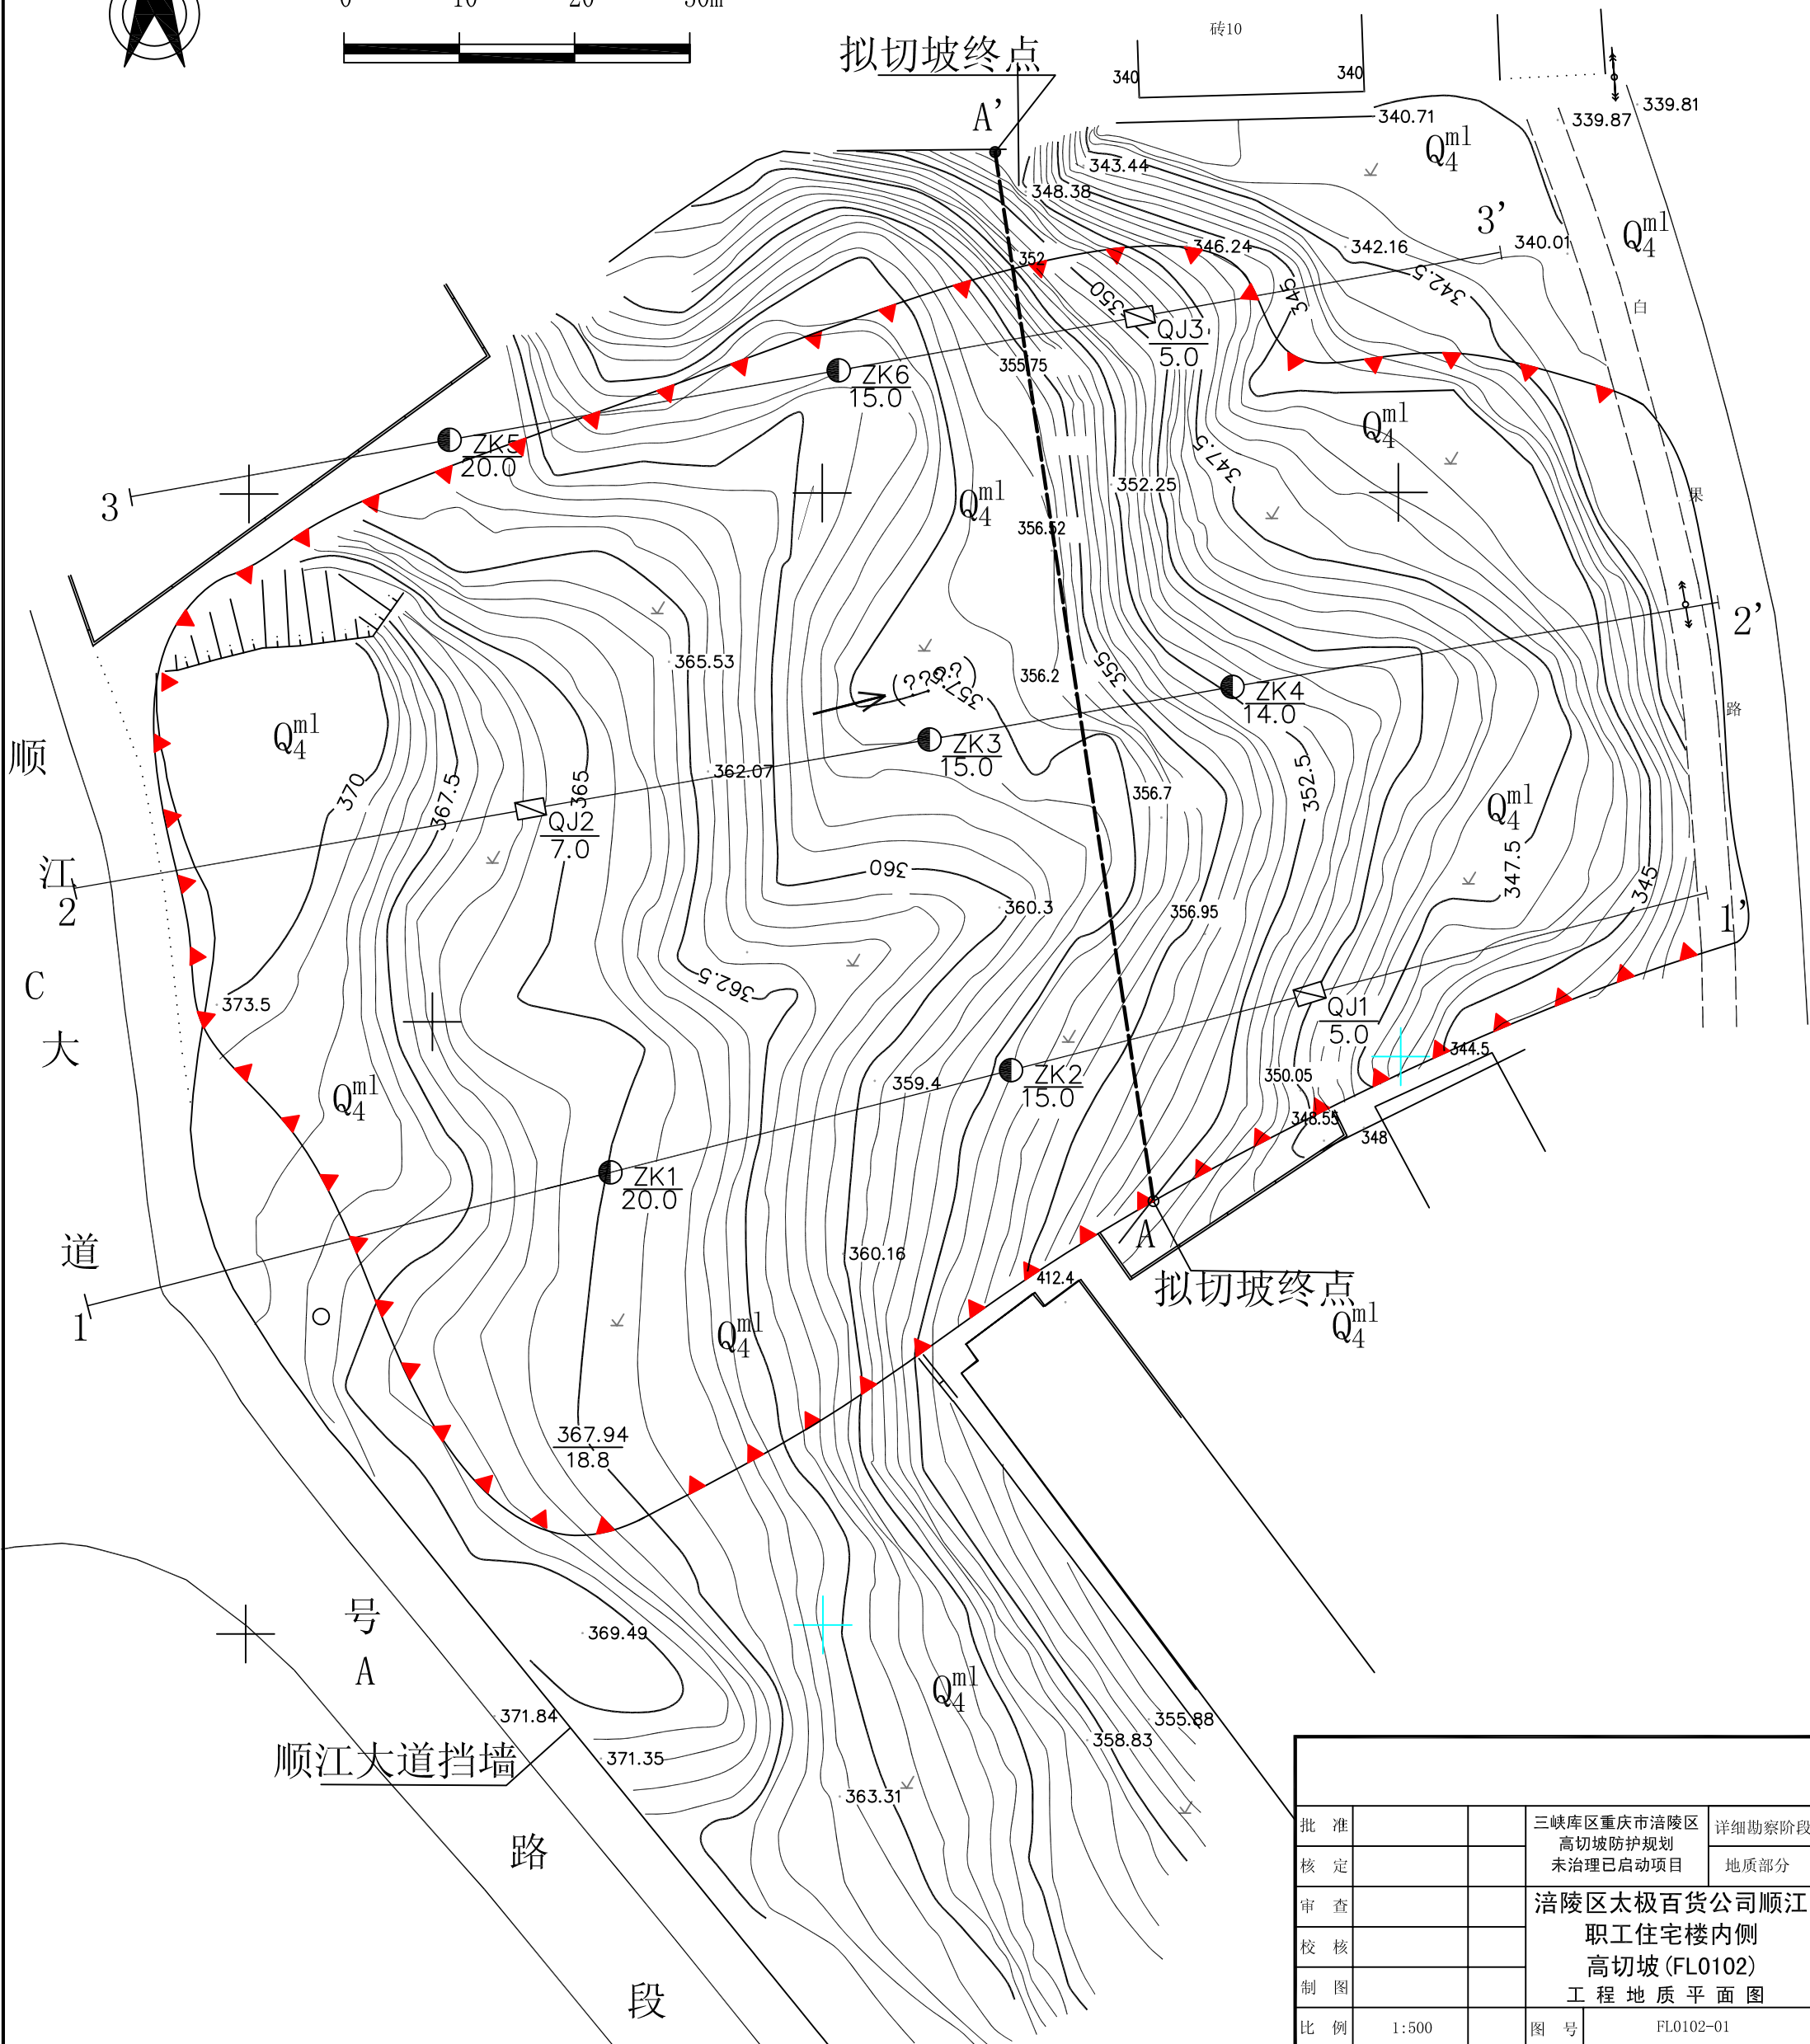
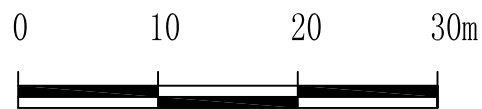


涪陵区太极百货公司顺江职工住宅楼内侧高切坡(FL0102)

工程地质平面图

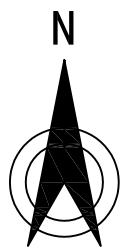

批准		三峡库区重庆市涪陵区	详细勘察阶段
核定		高切坡防护规划	地质部分
审查		未治理已启动项目	
校核		涪陵区太极百货公司顺江	
制图		职工住宅楼内侧	
		高切坡(FL0102)	
		工程地质平面图	
比例	1:500	图号	FL0102-01