


# 涪陵区太极百货公司顺江职工住宅楼内侧高切坡 (FL0102)

## 治理工程 1--1' 剖面图

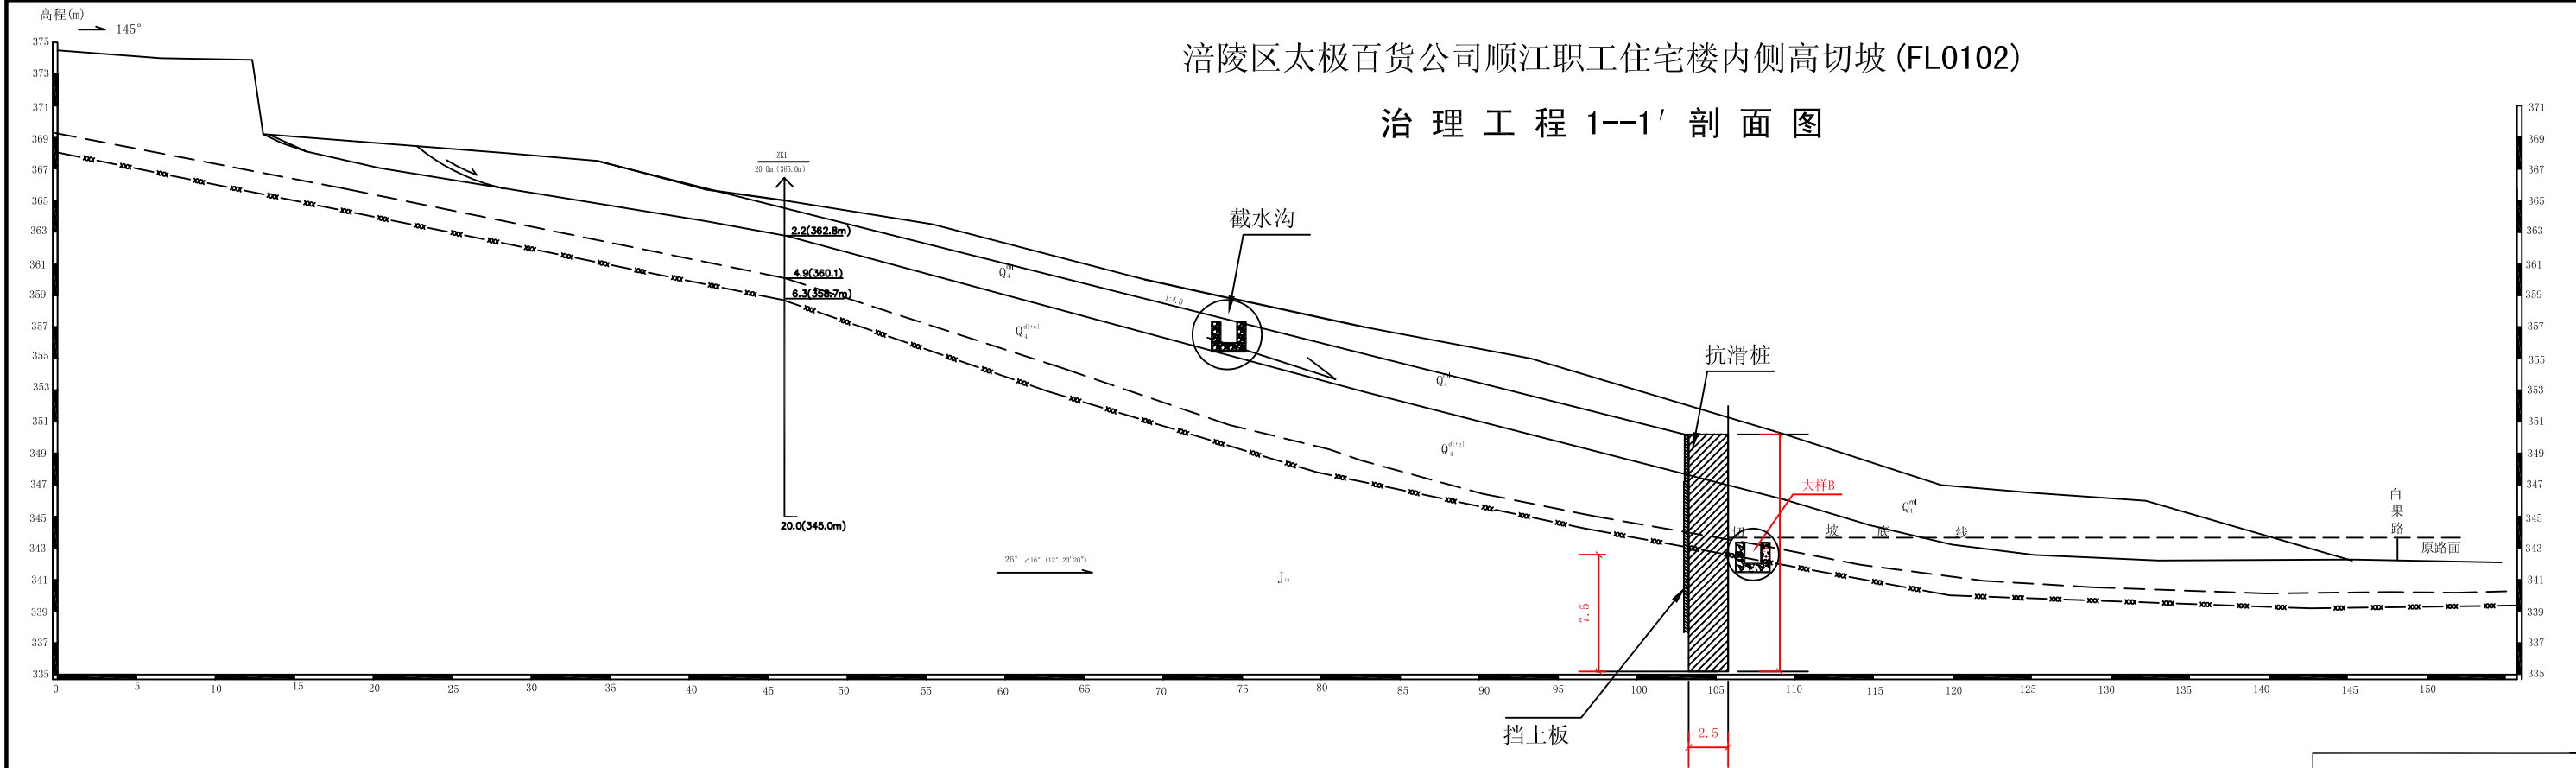

|      |  |                                |                   |
|------|--|--------------------------------|-------------------|
| 批准   |  | 涪陵区太极百货公司顺江职工住宅楼内侧高切坡 (FL0102) | 初步设计              |
| 审查   |  |                                | 支护结构部分            |
| 设计   |  |                                |                   |
| 制图   |  |                                |                   |
| 设计单位 |  |                                | 日期 2005.7         |
| 设计编号 |  |                                | 图号 FL0102-1(附)-03 |