


涪陵区太极百货公司顺江职工住宅楼内侧高切坡 (FL0102)

治理工程 2--2' 剖面图

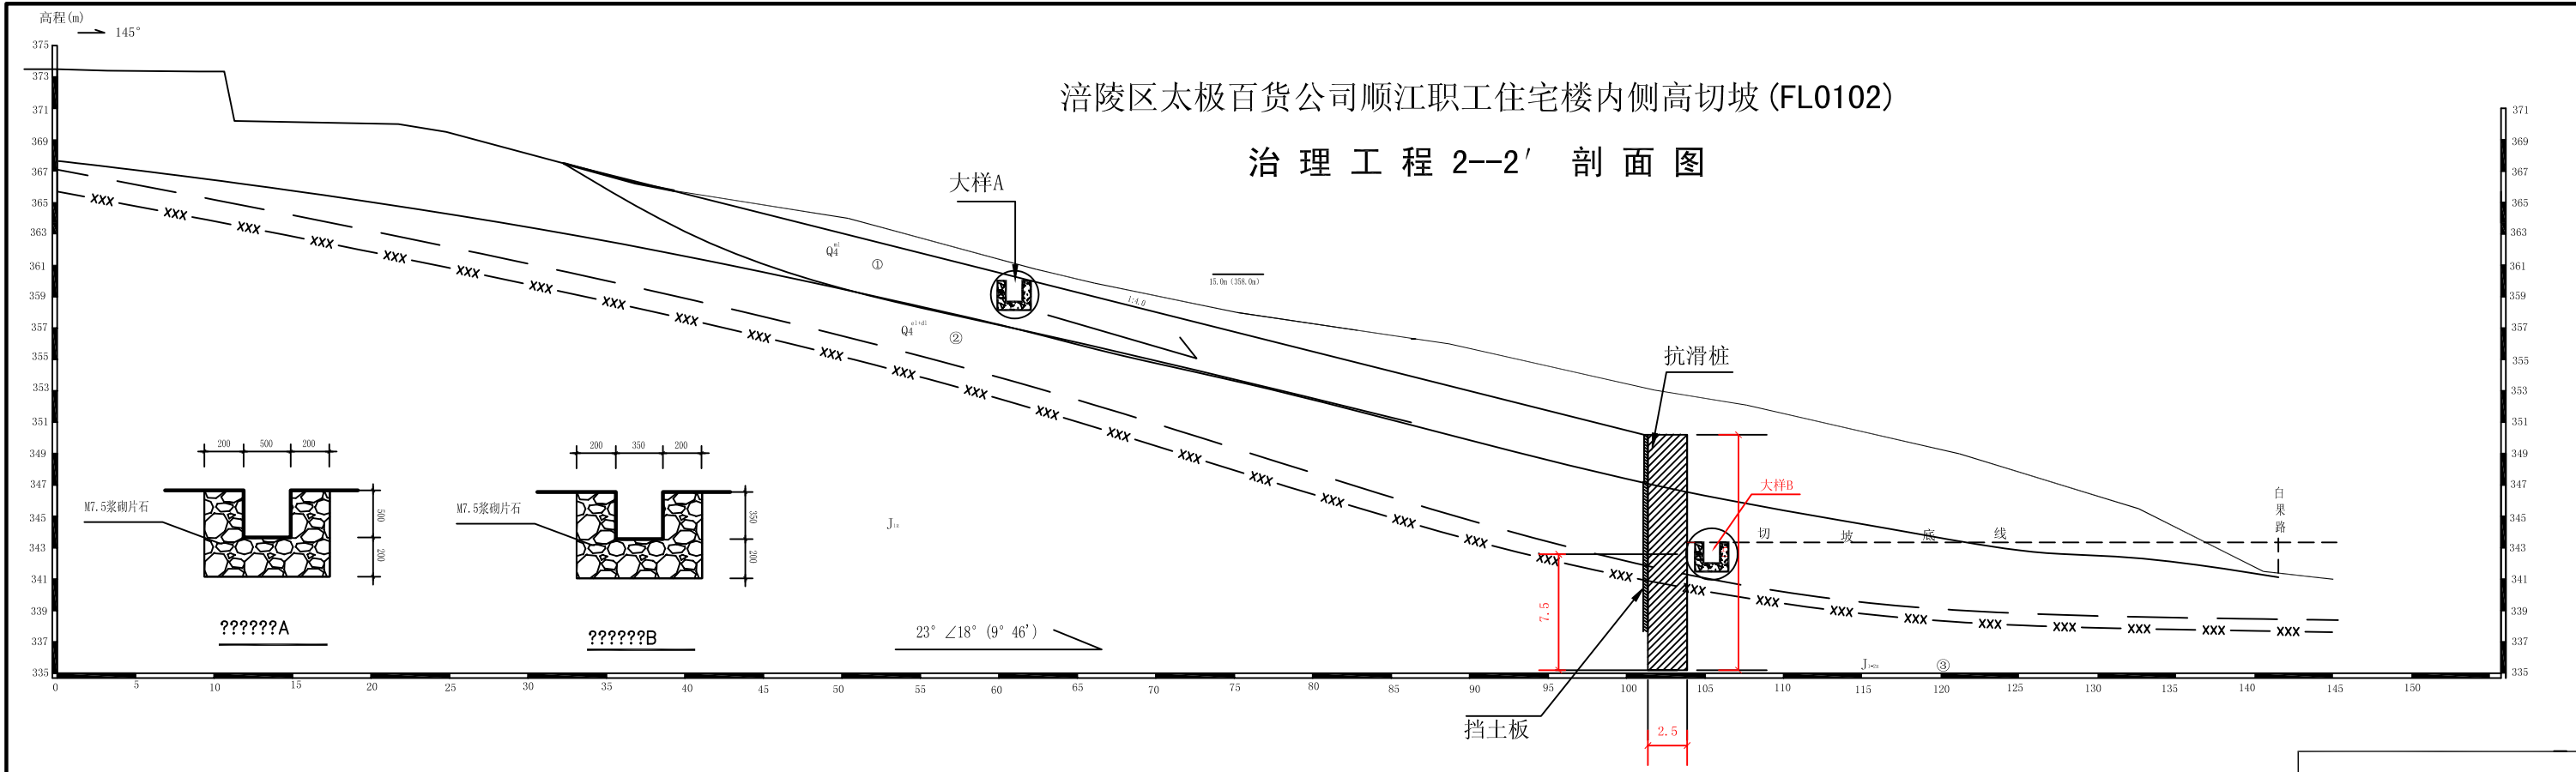

批准		涪陵区太极百货公司顺江职工住宅楼内侧高切坡 (FL0102)	初步设计
核定			支护结构部分
设计			
制图			
设计单位		比例	日期 2005.7
设计编号		图号	FL0102-1(9)-04