


涪陵区太极百货公司顺江职工住宅楼内侧高切坡 (FL0102)

治理工程立面图

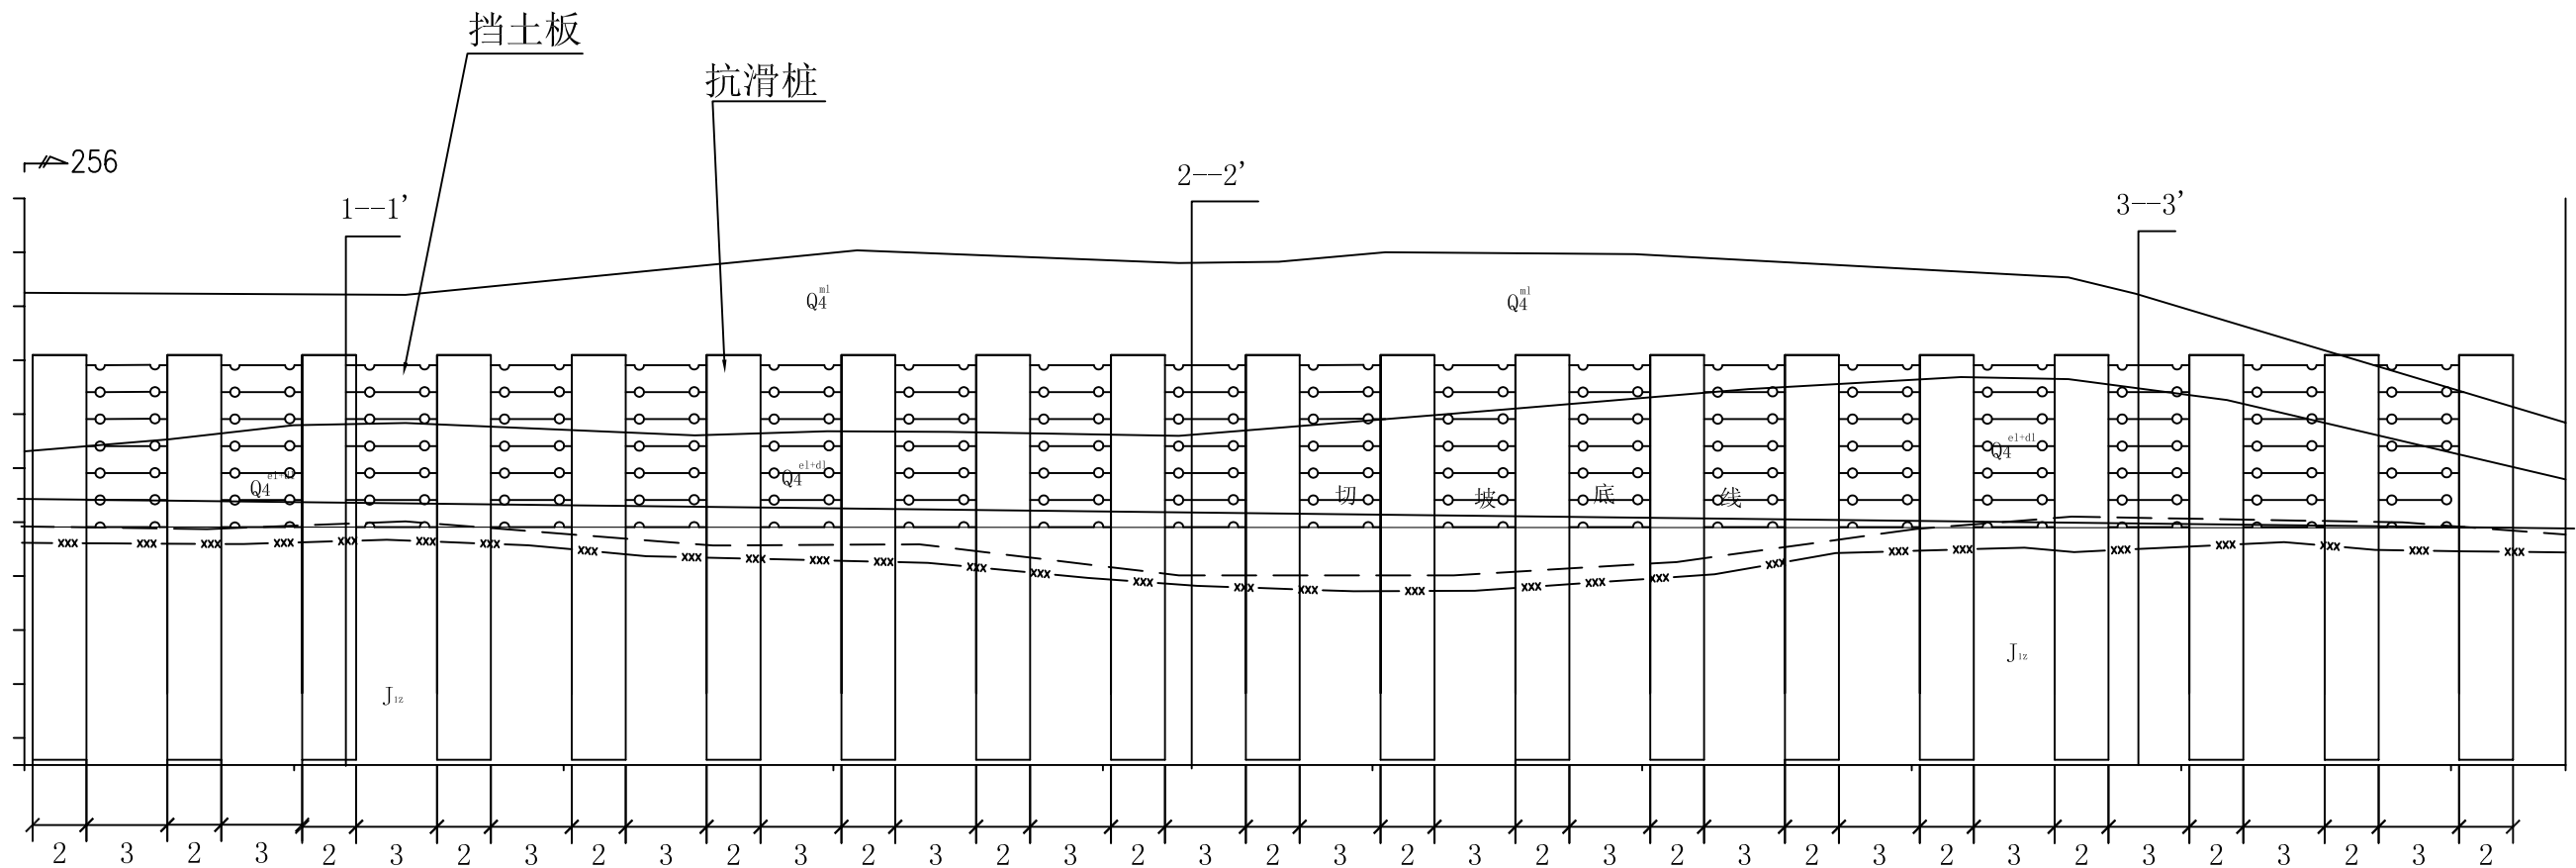

说明:

1. 本图尺寸单位为m;
2. 单根抗滑桩长均为15m;
3. 宽度为2m的为抗滑桩, 宽度为3m的为挡土板位置;

			涪陵区太极百货公司顺江职工住宅楼内侧高切坡 (FL0102)
			2005.7
			FL0102-(?)-02