
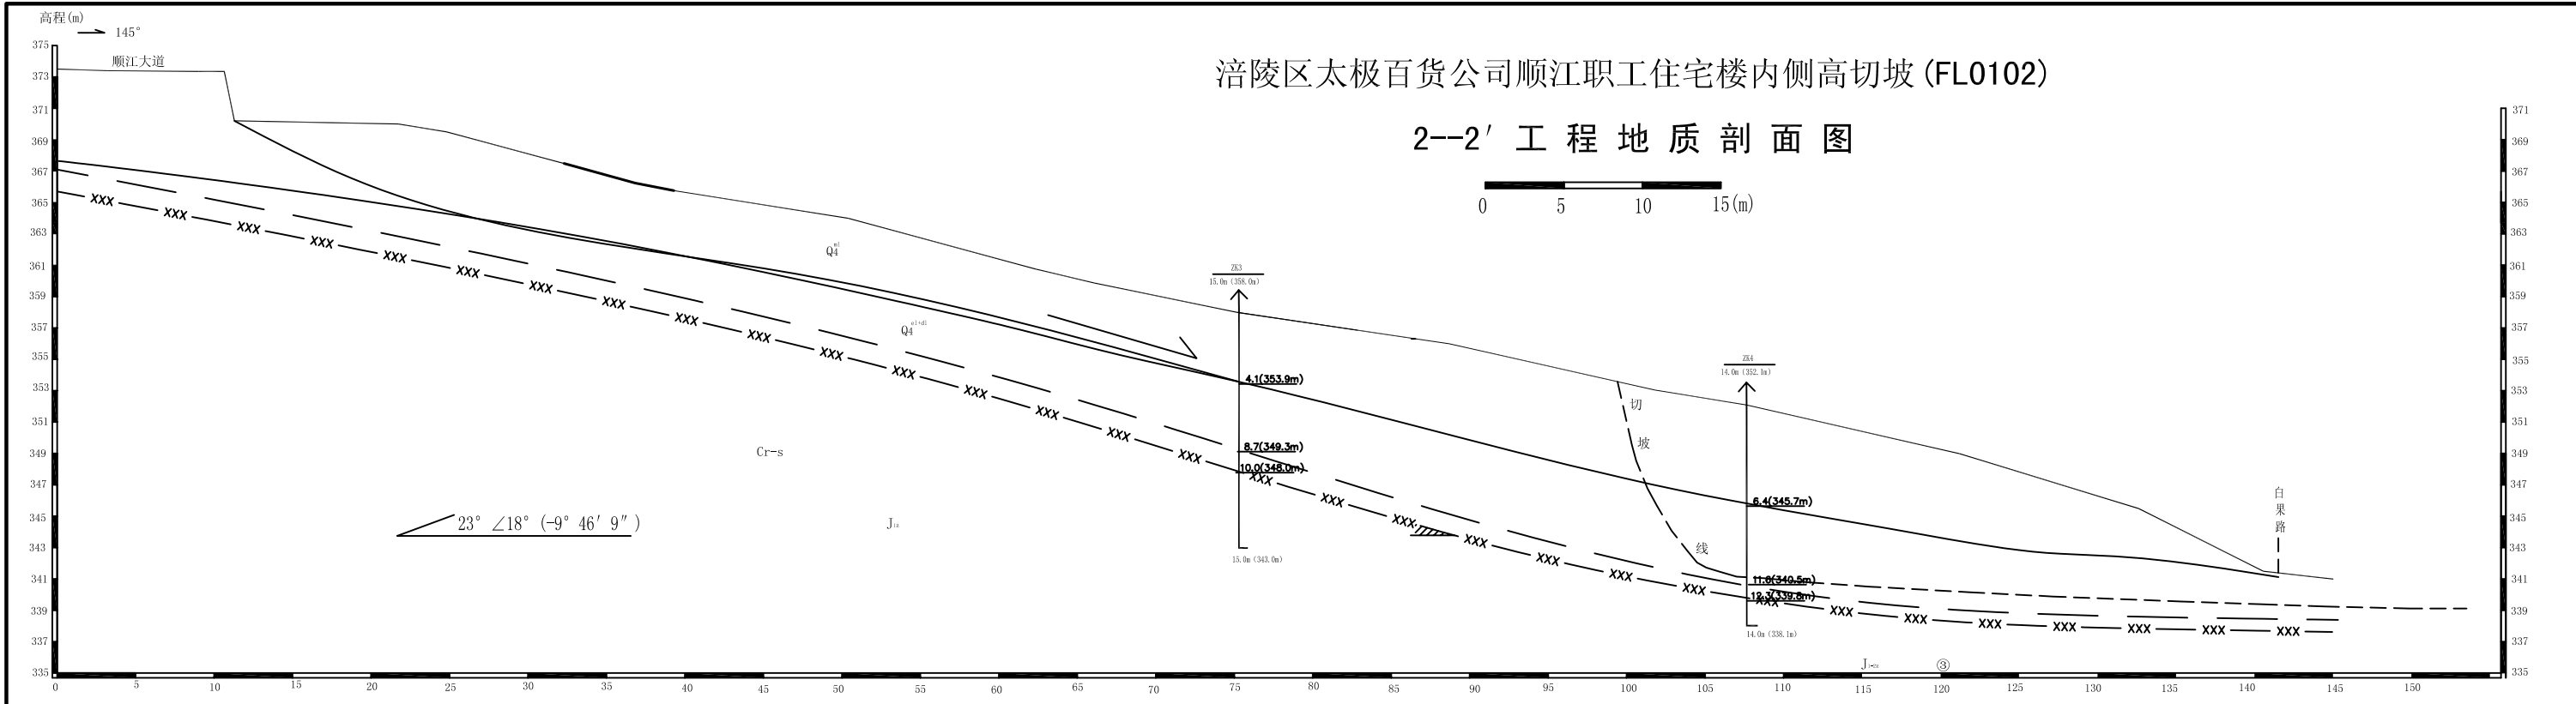


涪陵区太极百货公司顺江职工住宅楼内侧高切坡 (FL0102)

2--2' 工程地质剖面图

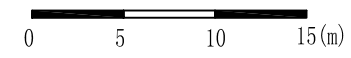

批准		三峡库区重庆市涪陵区	详细勘察阶段
核定		高切坡防护规划	地质部分
审查		未治理已启动项目	
校核		涪陵区太极百货公司顺江	
制图		职工住宅楼内侧	
比例		高切坡 (FL0102)	
		2--2' 工程地质剖面图	
	图号	FL0102-02	