
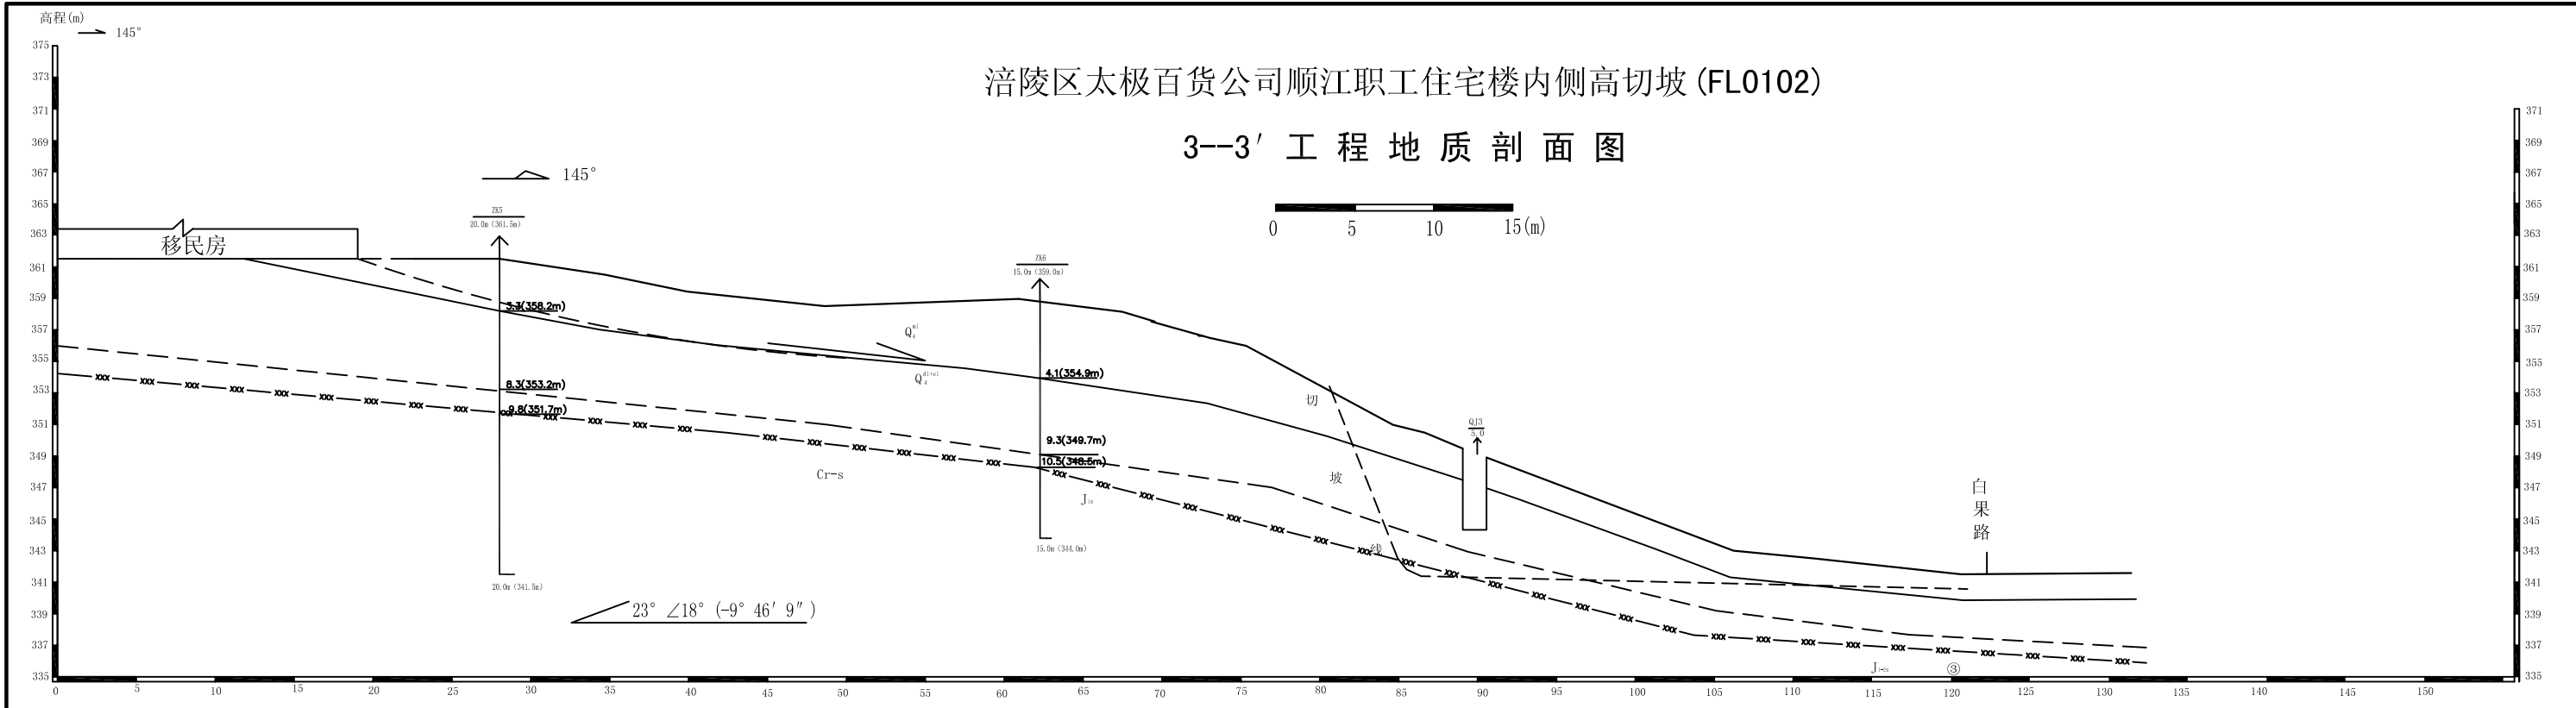


涪陵区太极百货公司顺江职工住宅楼内侧高切坡 (FL0102)

3--3' 工程地质剖面图

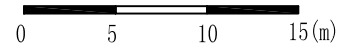

|    |    |               |        |
|----|----|---------------|--------|
| 批准 |    | 三峡库区重庆市涪陵区    | 详细勘察阶段 |
| 核定 |    | 高切坡防护规划       | 地质部分   |
| 审查 |    | 未治理已启动项目      |        |
| 校核 |    | 涪陵区太极百货公司顺江   |        |
| 制图 |    | 职工住宅楼内侧       |        |
| 比例 |    | 高切坡 (FL0102)  |        |
|    |    | 3--3' 工程地质剖面图 |        |
|    | 图号 | FL0102-03     |        |