



建筑物与勘探点平面位置图

比例 1:600

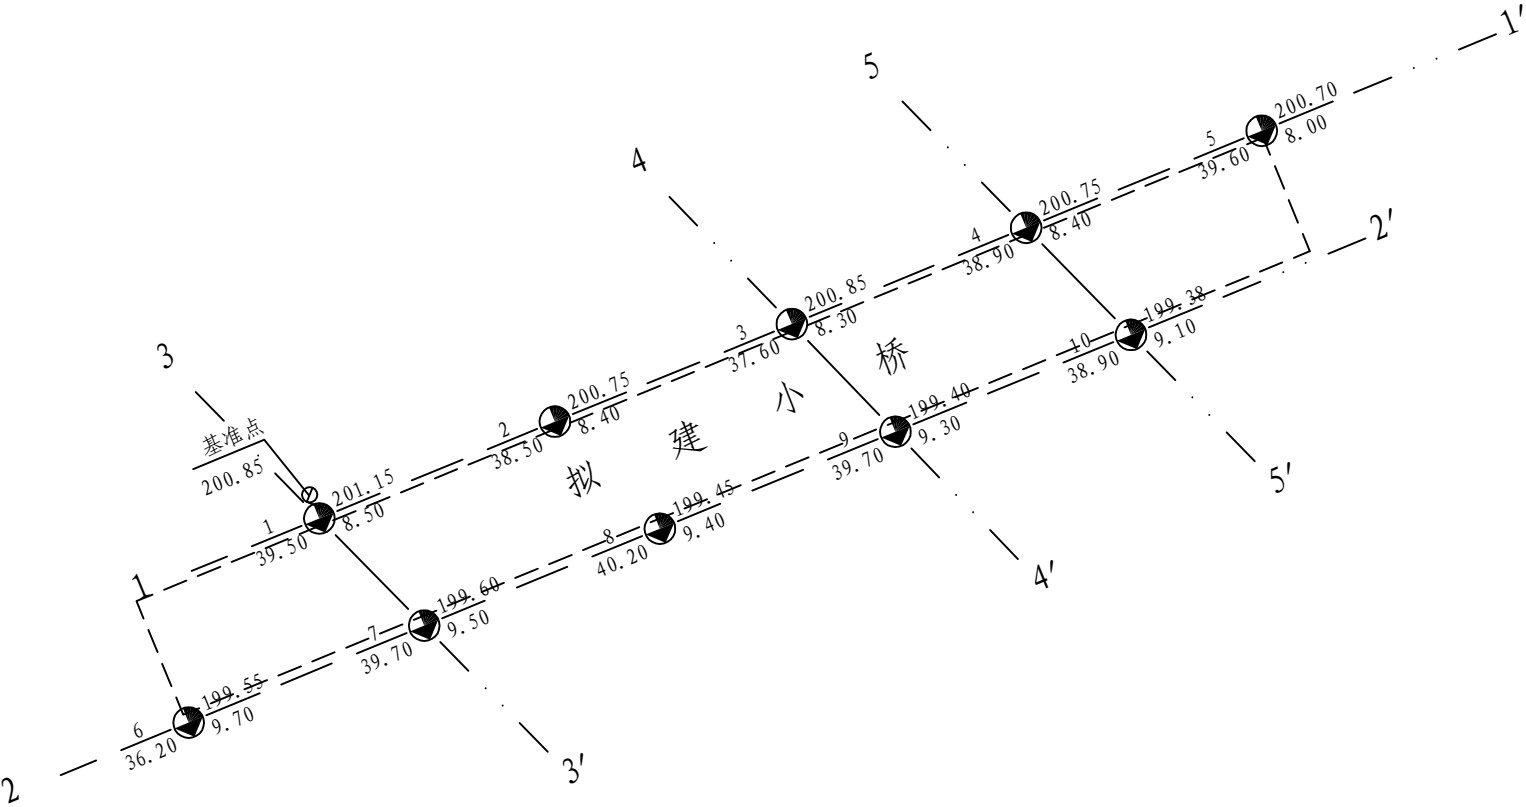

1-1' 工程地质剖面图

比例尺 水平 1:700 垂直 1:400

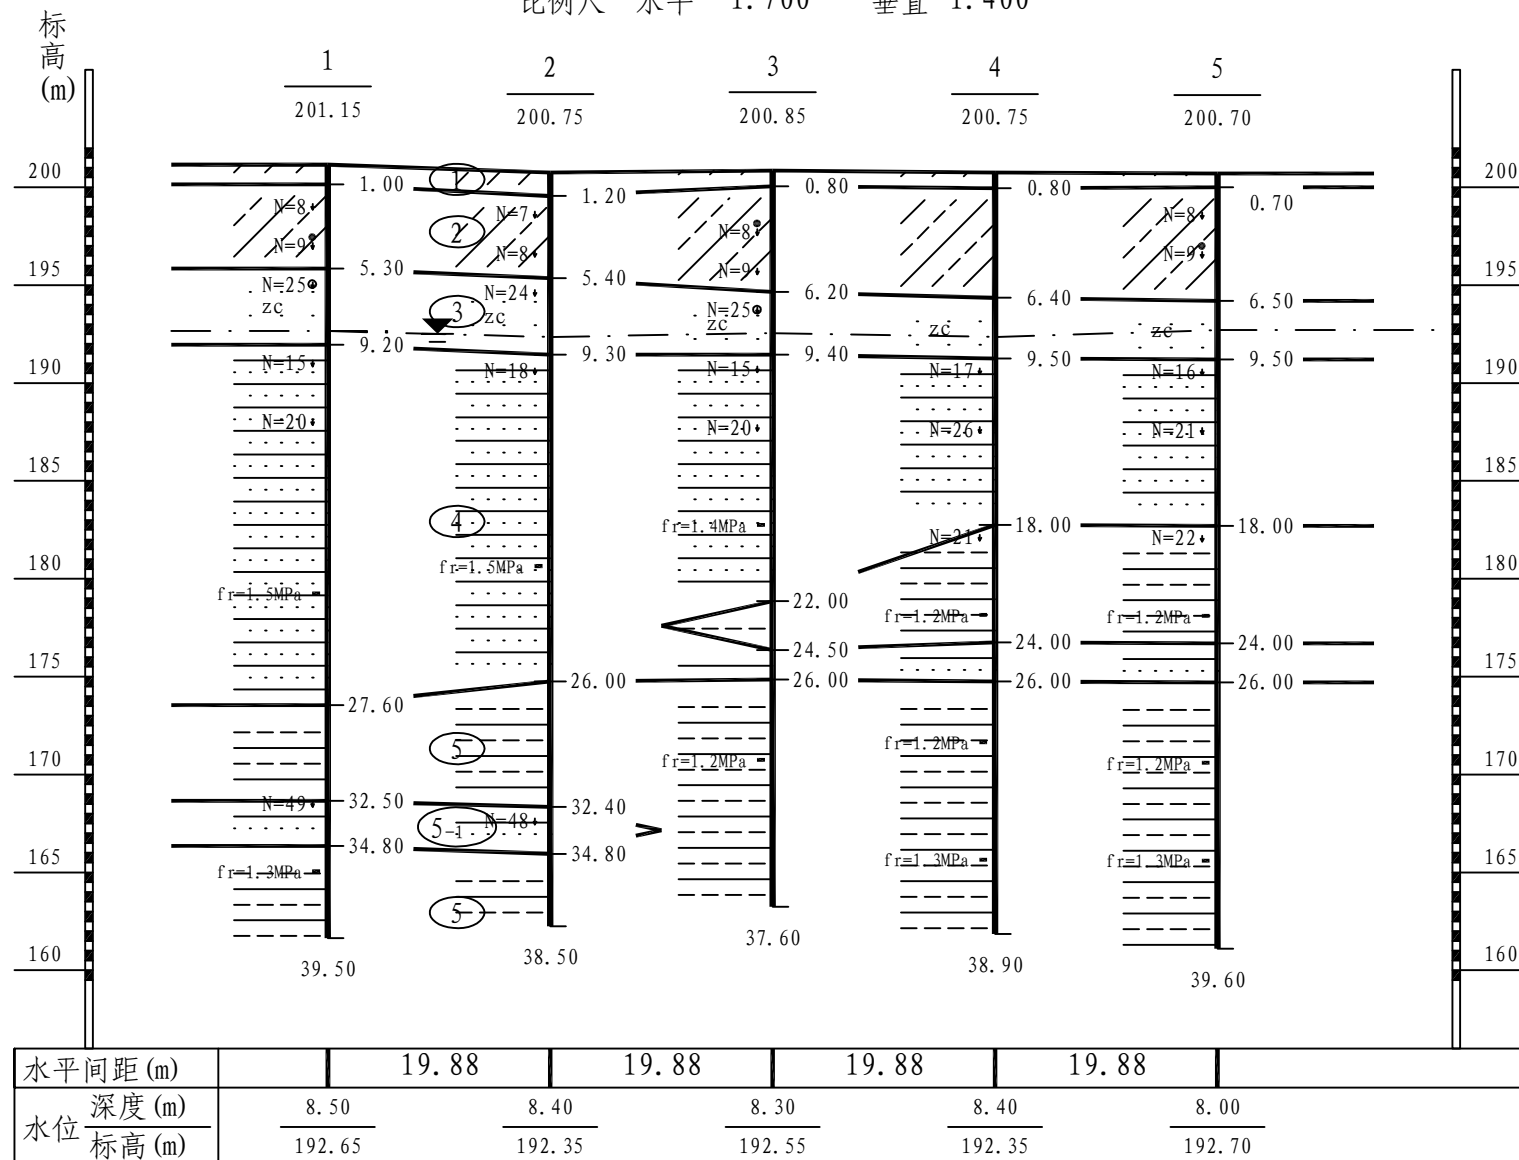

2-2' 工程地质剖面图

比例尺 水平 1:700 垂直 1:400

