文家坪坡面泥石流25～25′工程布置剖面图

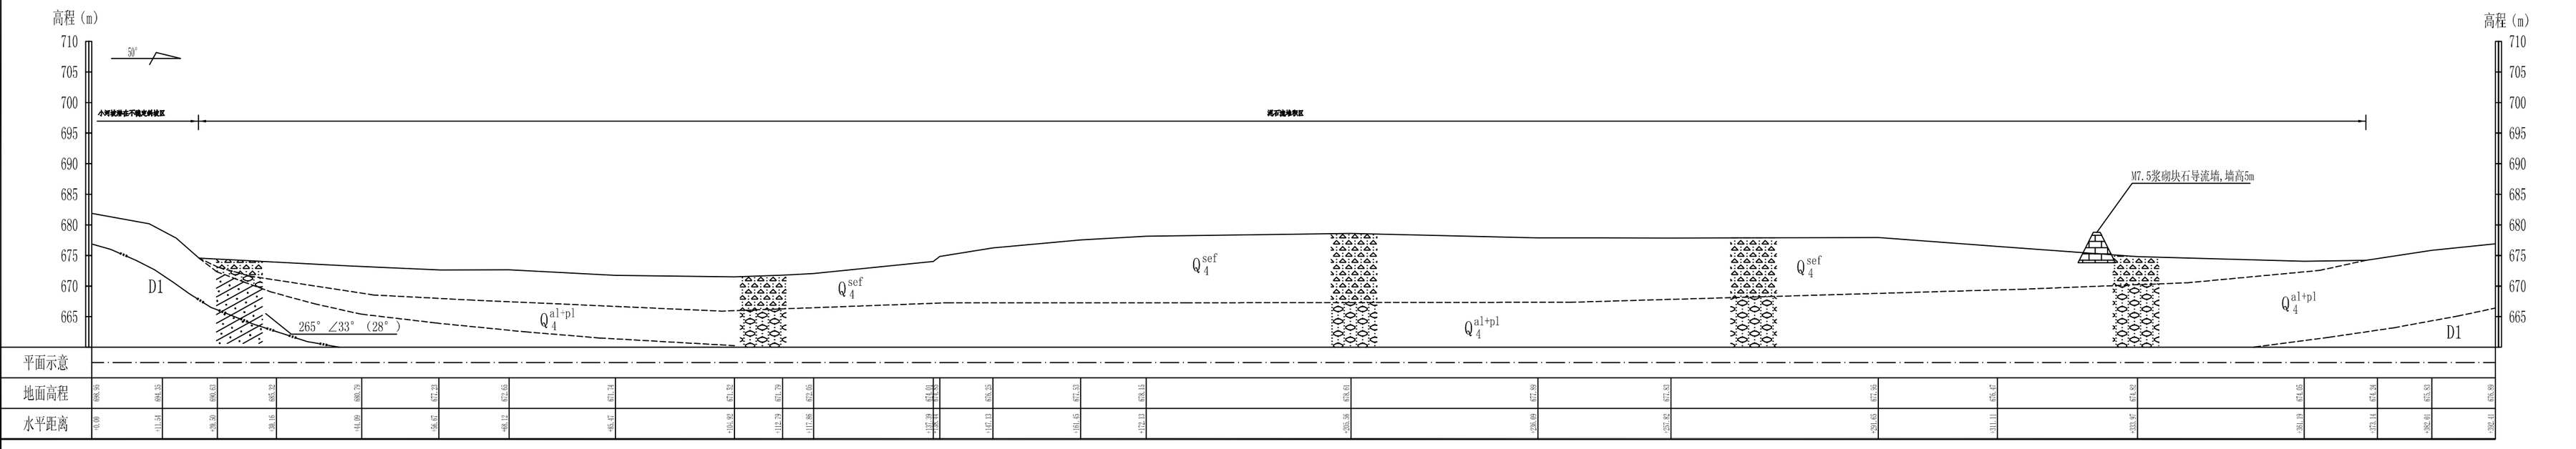

图例

D_1 泥盆系下统	Q_4^{al+pl} 第四系全新统冲洪积层	Q_4^{sef} 第四系全新统泥石流堆积层	21° 剖面方向
粉砂岩	卵石土	碎石土	
强中风化界线	地层界线	岩层产状及视倾角	

四川省地质工程勘察院					
负责人		工程名称	四川省地震灾区2008年重大地质灾害北川县陈家坝乡文家坪坡面泥石流应急治理工程		
审 核		25—25′工程布置剖面图		比 例	1:500
校 核		单项工程		日 期	2009.03
设 计		设计阶段	可研设计	图 号	BCCH-WJP-02