


桩锚支护立面图

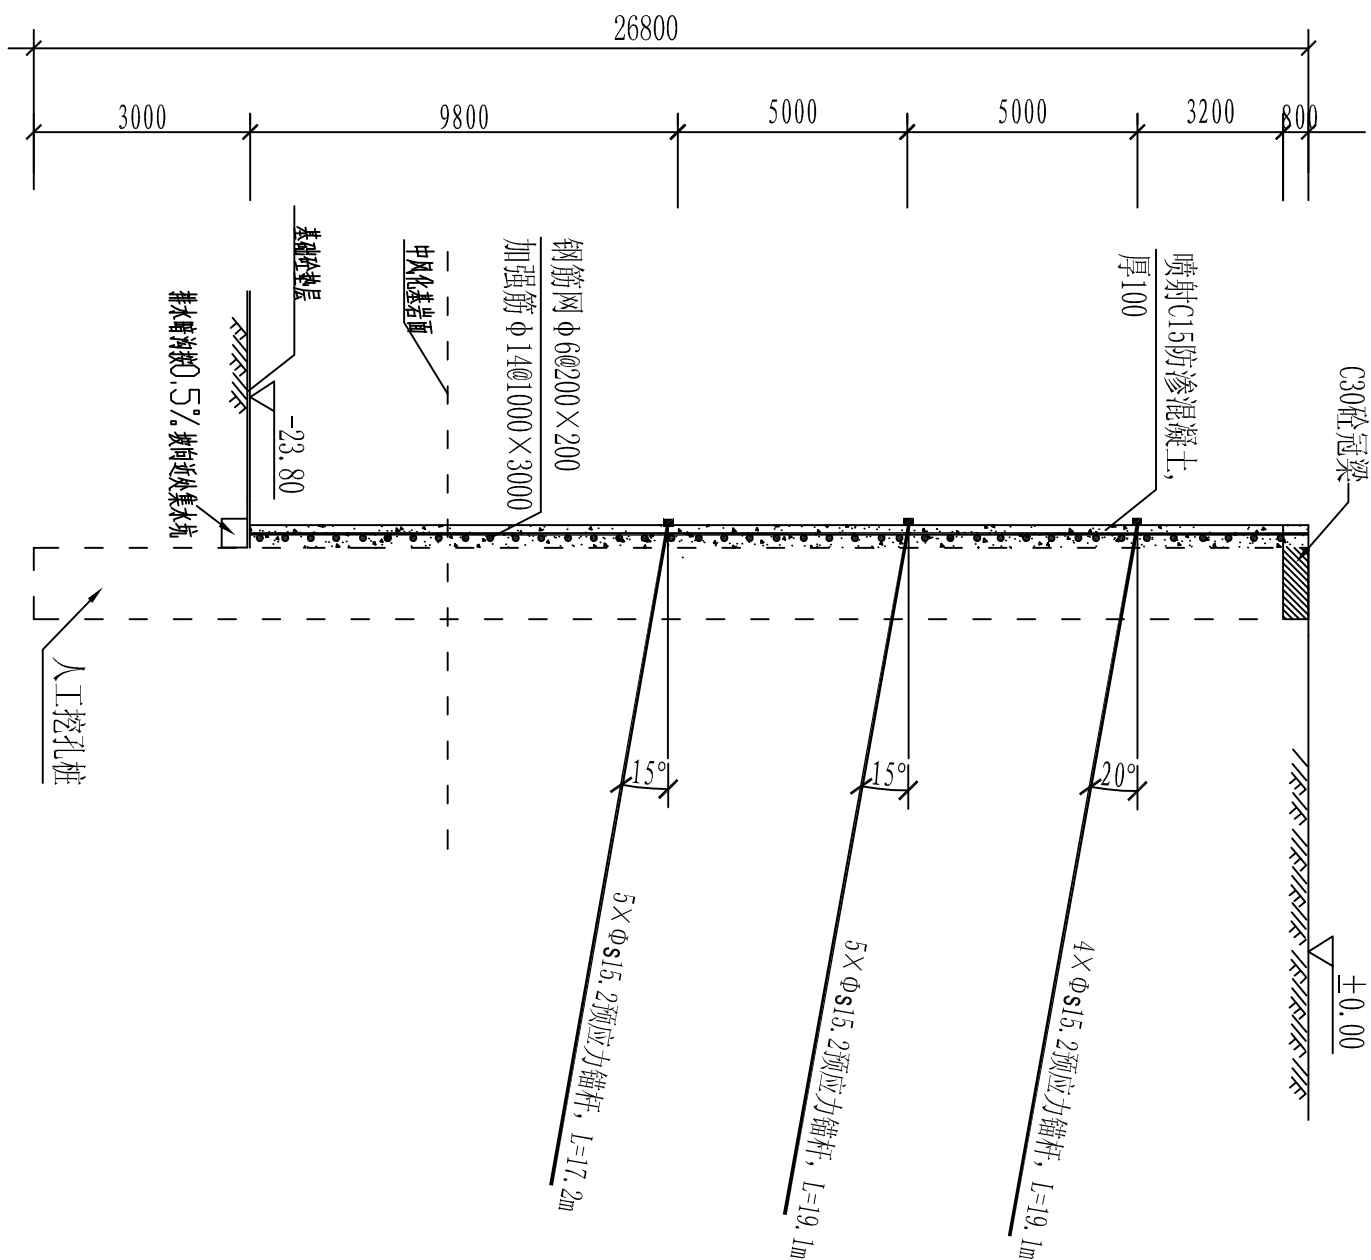

A-A断面图

四川省勘察设计院

工程名称

比例	图号	设计	审核	计算	复核
1:50	5	余德彬	黄崇荣	刘晓东	
制图	日期	年月	总工程师	日期	

工程编号