
涪陵区太极百货公司顺江职工住宅楼内侧高切坡(FL0102)

治 理 工 程 立 面 图

0　　5　　10　　15(m)

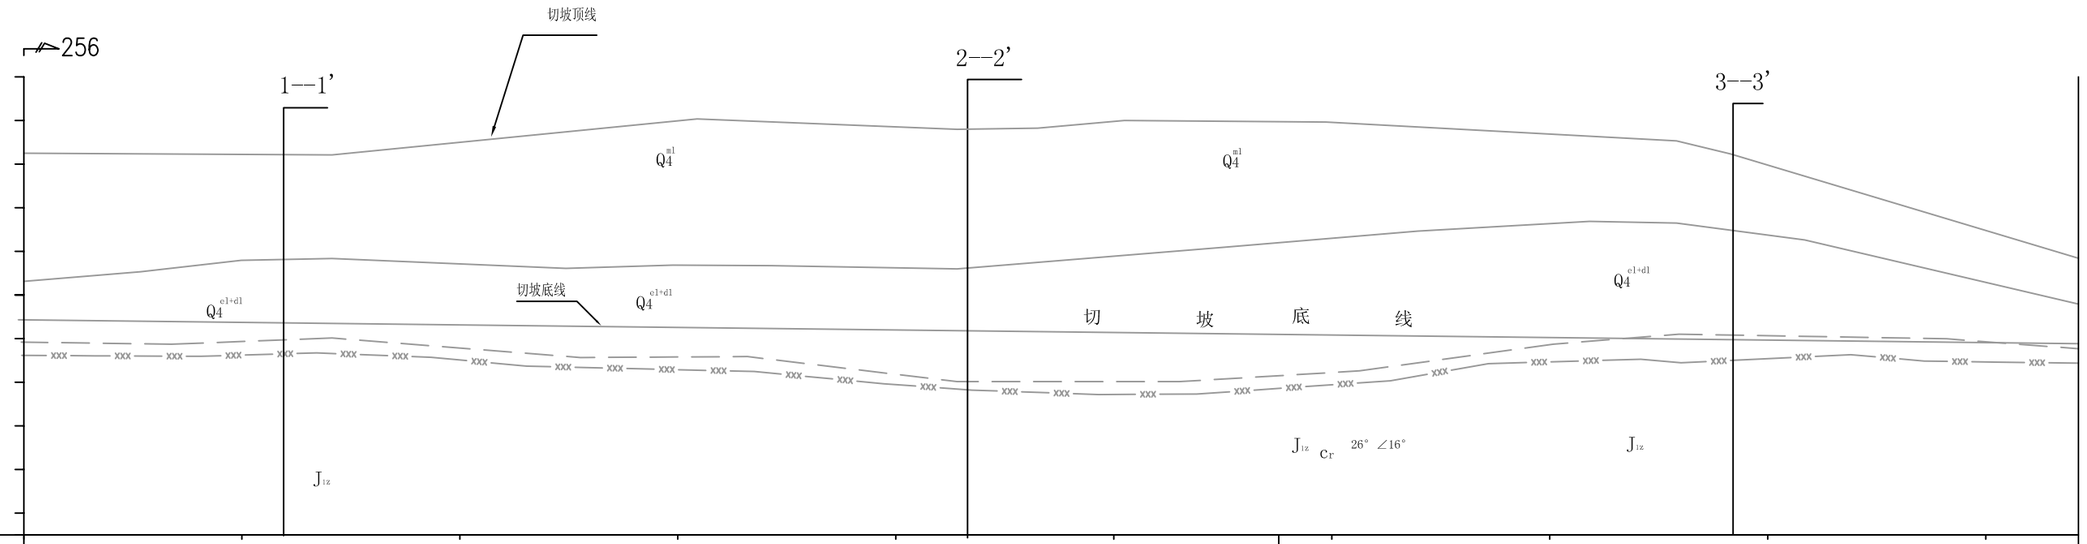

桩号(m)		
走　向	350°	350°
工程地质特征及建议防治措施	岩层产状26°∠16°。坡体前缘第四系覆盖层厚2.1-6.37 m，主要为杂填土及残坡积粉土，切坡高8-10m，下伏基岩与切坡组成为斜向坡结构，该段的变形破坏模式主要为上部第四系填土沿原始斜坡面发生崩滑破坏。 建议采用抗滑挡墙+坡面排水措施	

批　准			三峡库区重庆市涪陵区高切坡防护规划未治理已启动项目	详细勘察阶段
核　定				地质部分
审　查			涪陵区太极百货公司顺江职工住宅楼内侧高切坡(FL0102)	
校　核				
制　图			工程地质立面图	
比　例			图　号	FL0102立-01