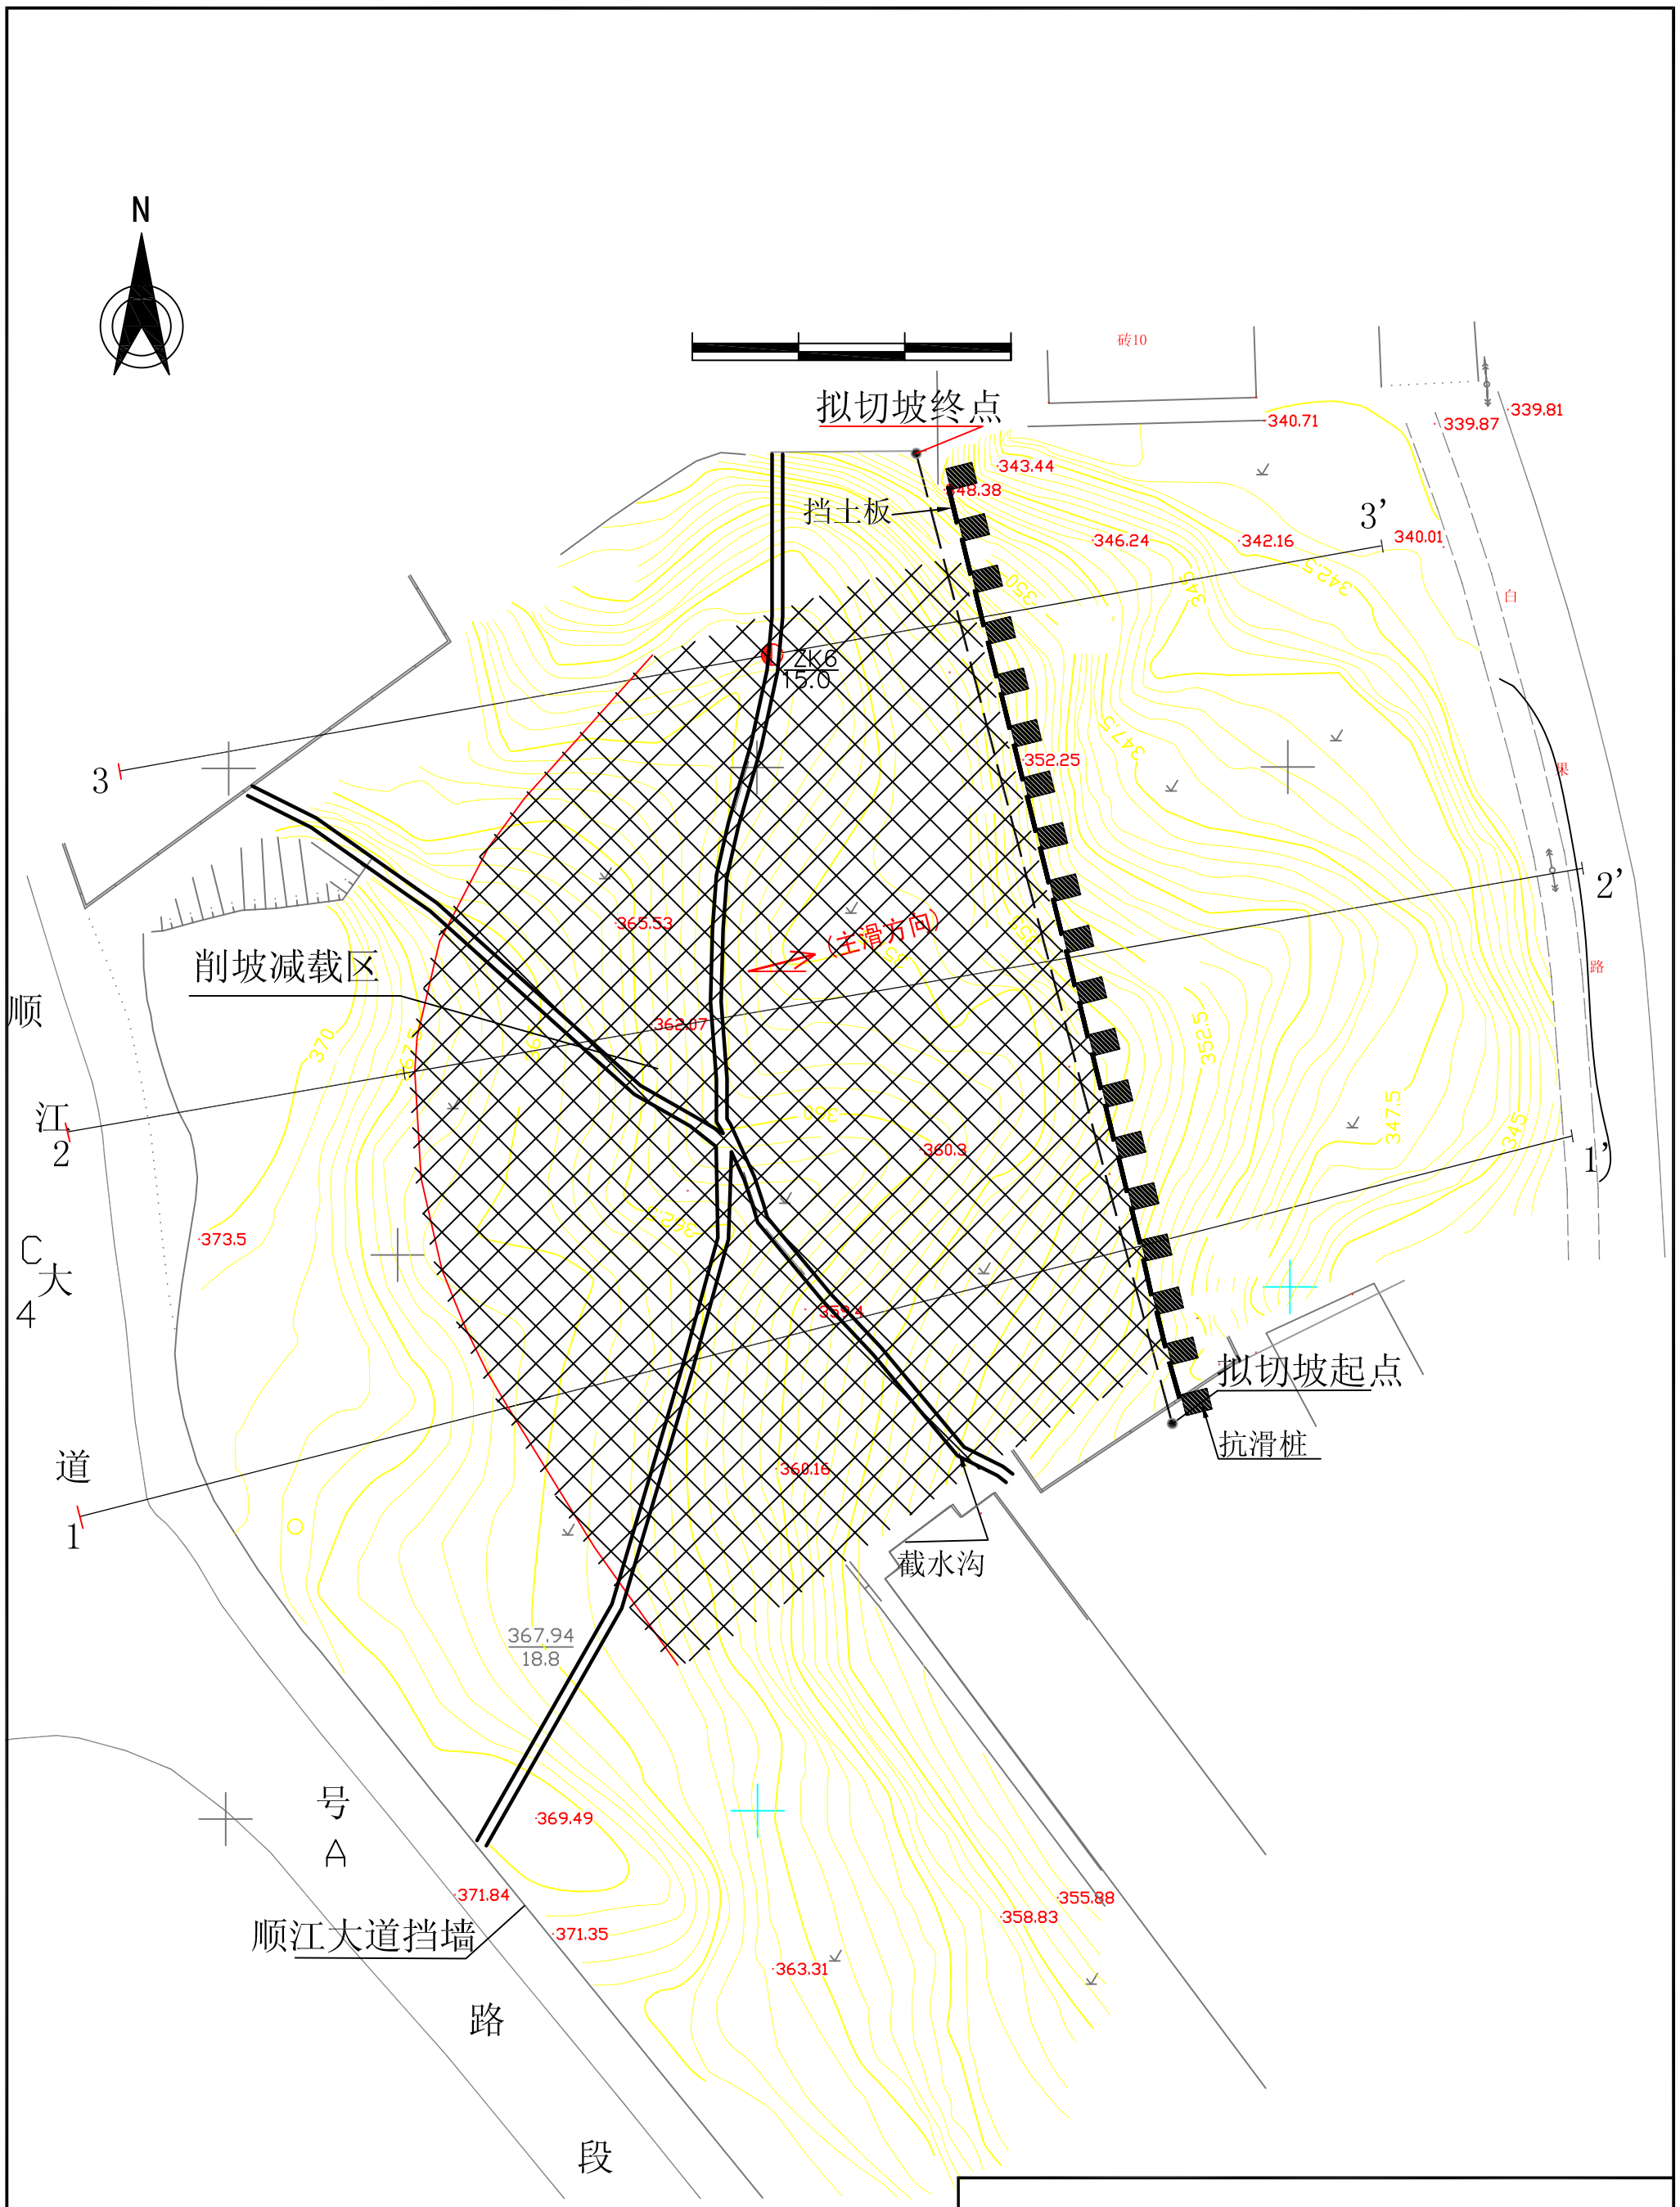

			涪陵区太极百货公司 顺江职工住宅楼内侧 高切坡(FL0102)	
			治理工程平面图	
				2005.7