小河坡滑坡20～20′工程剖面布置图

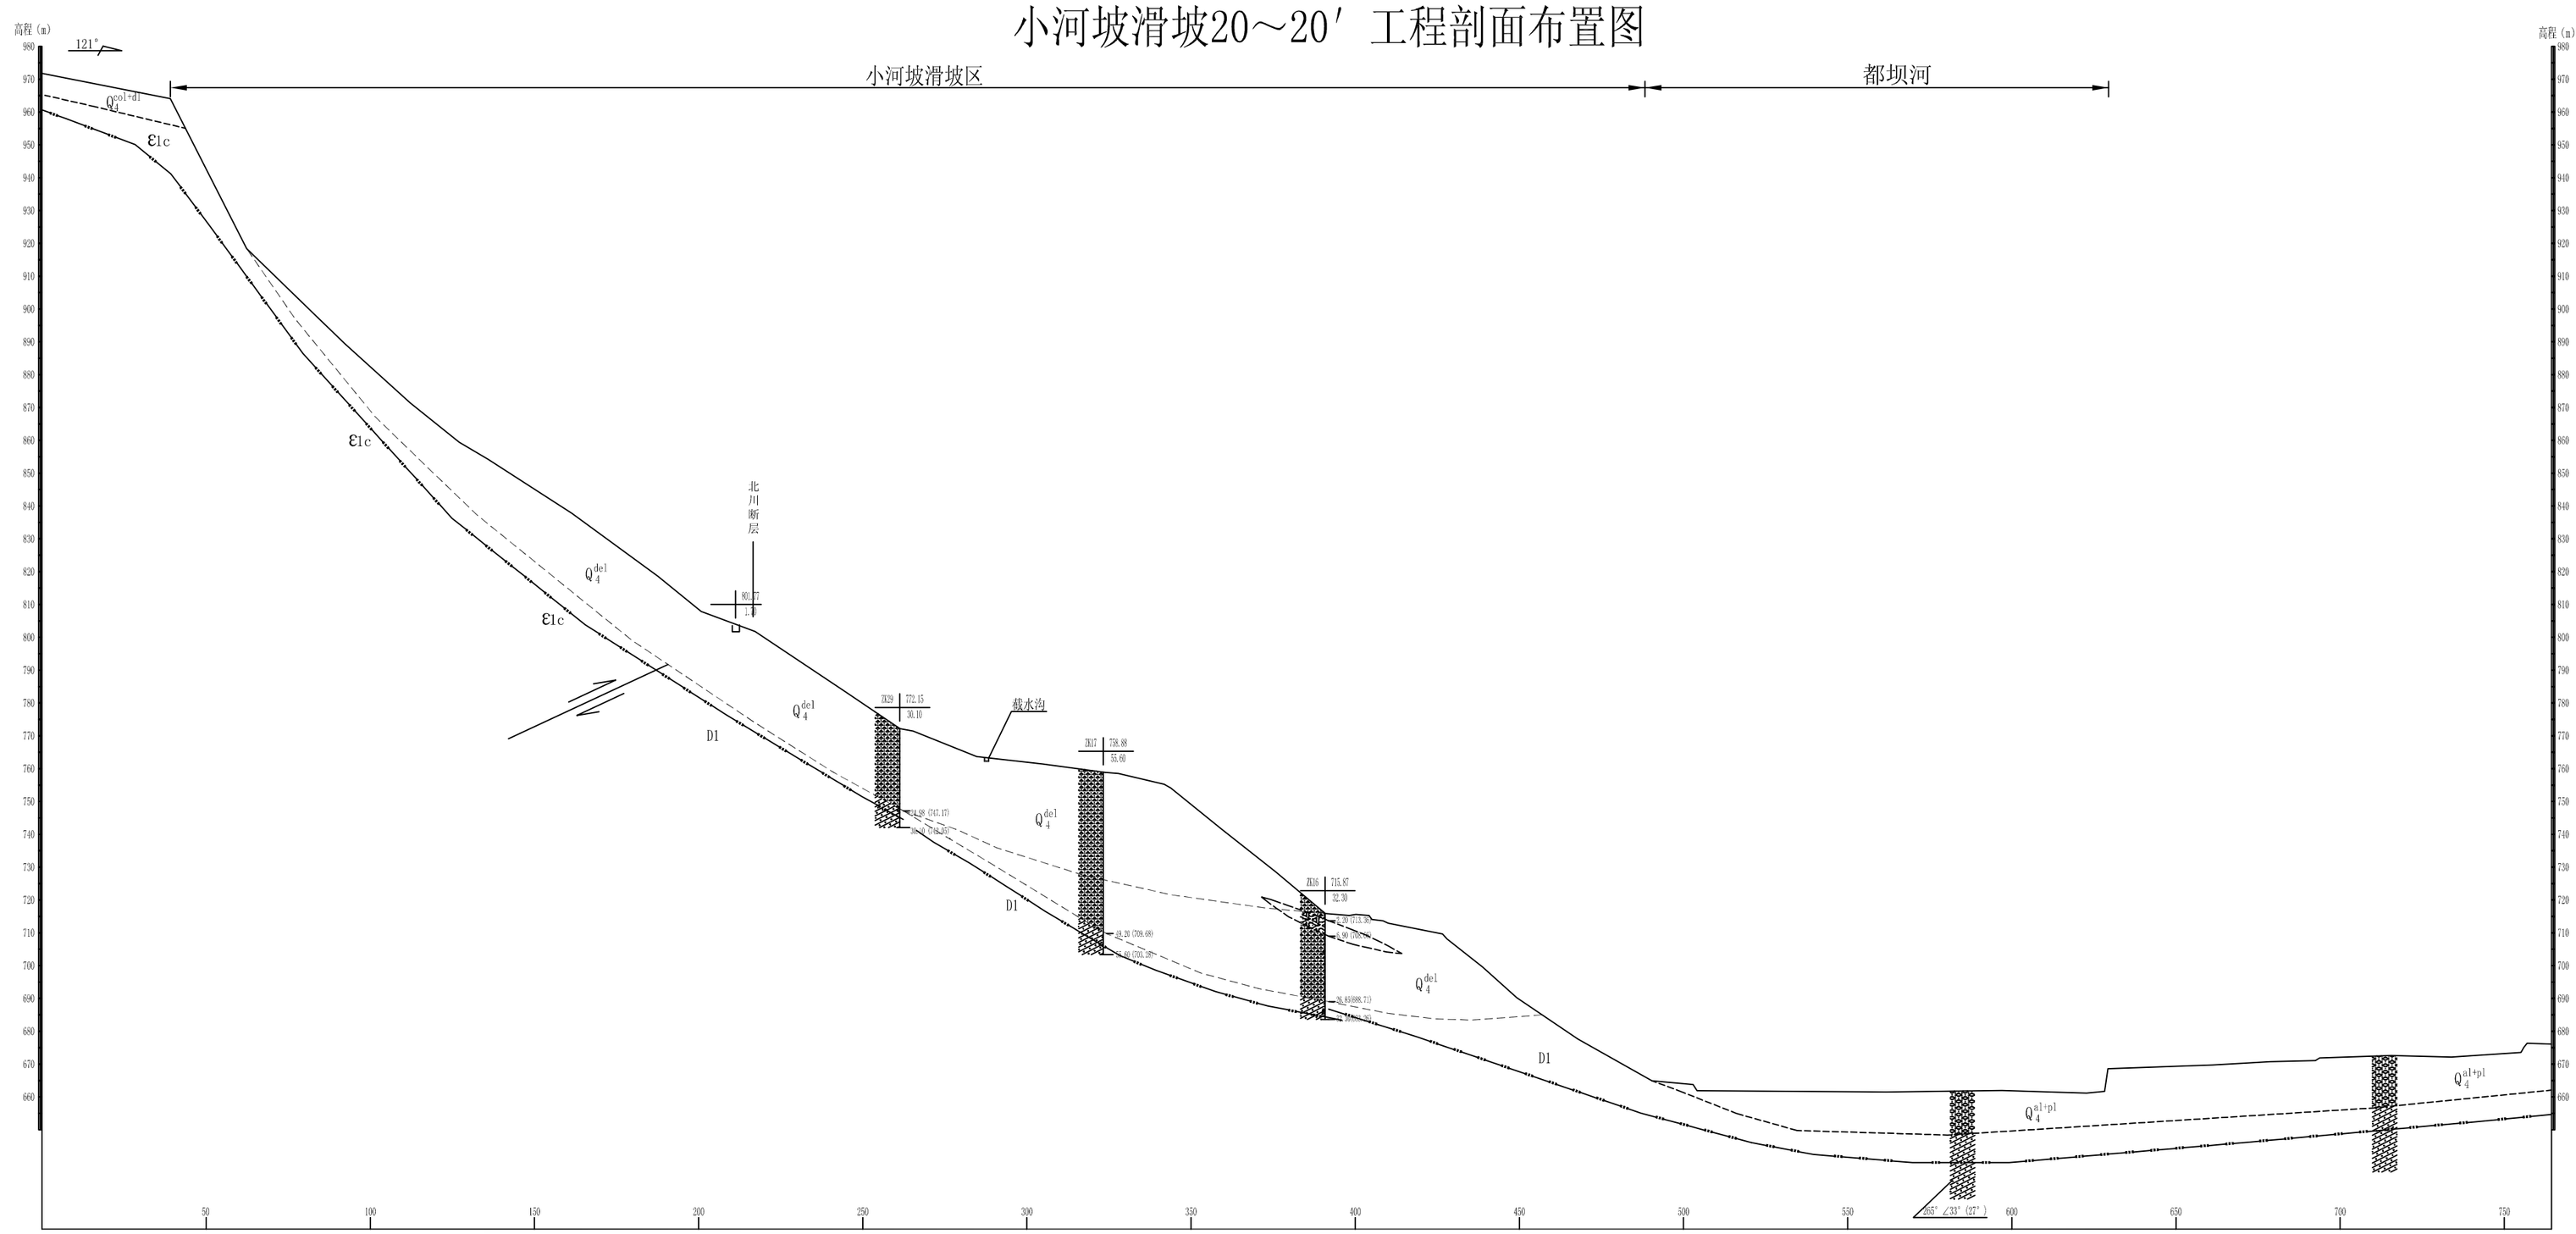


图　例

- $Q_4^{col+del}$ 第四系全新统崩坡积层
- Q_4^{del} 第四系全新统滑坡堆积层
- Q_4^{al+pl} 第四系全新统冲洪积层
- $\varepsilon_1 c$ 寒武系下统
- D_1 泥盆系下统
- 块石土
- 碎石土
- 卵石土
- 粉砂岩
- 剖面方向
- 岩层产状及视倾角
- 强中风化界线
- 地层界线及分层深度m(高程m)
- 推测滑动面（带）

四川省地质工程勘察院					
负责人		工程名称	四川省地震灾区5.12008年重大地质灾害北川县擂家坝乡小河坡滑坡应急治理工程		
审　核		20-20′工程剖面布置图		比　例	1:1000
校　核		单项工程		日　期	2009.03
设　计		设计阶段	可研设计	图　号	DCCH-XHP-02