

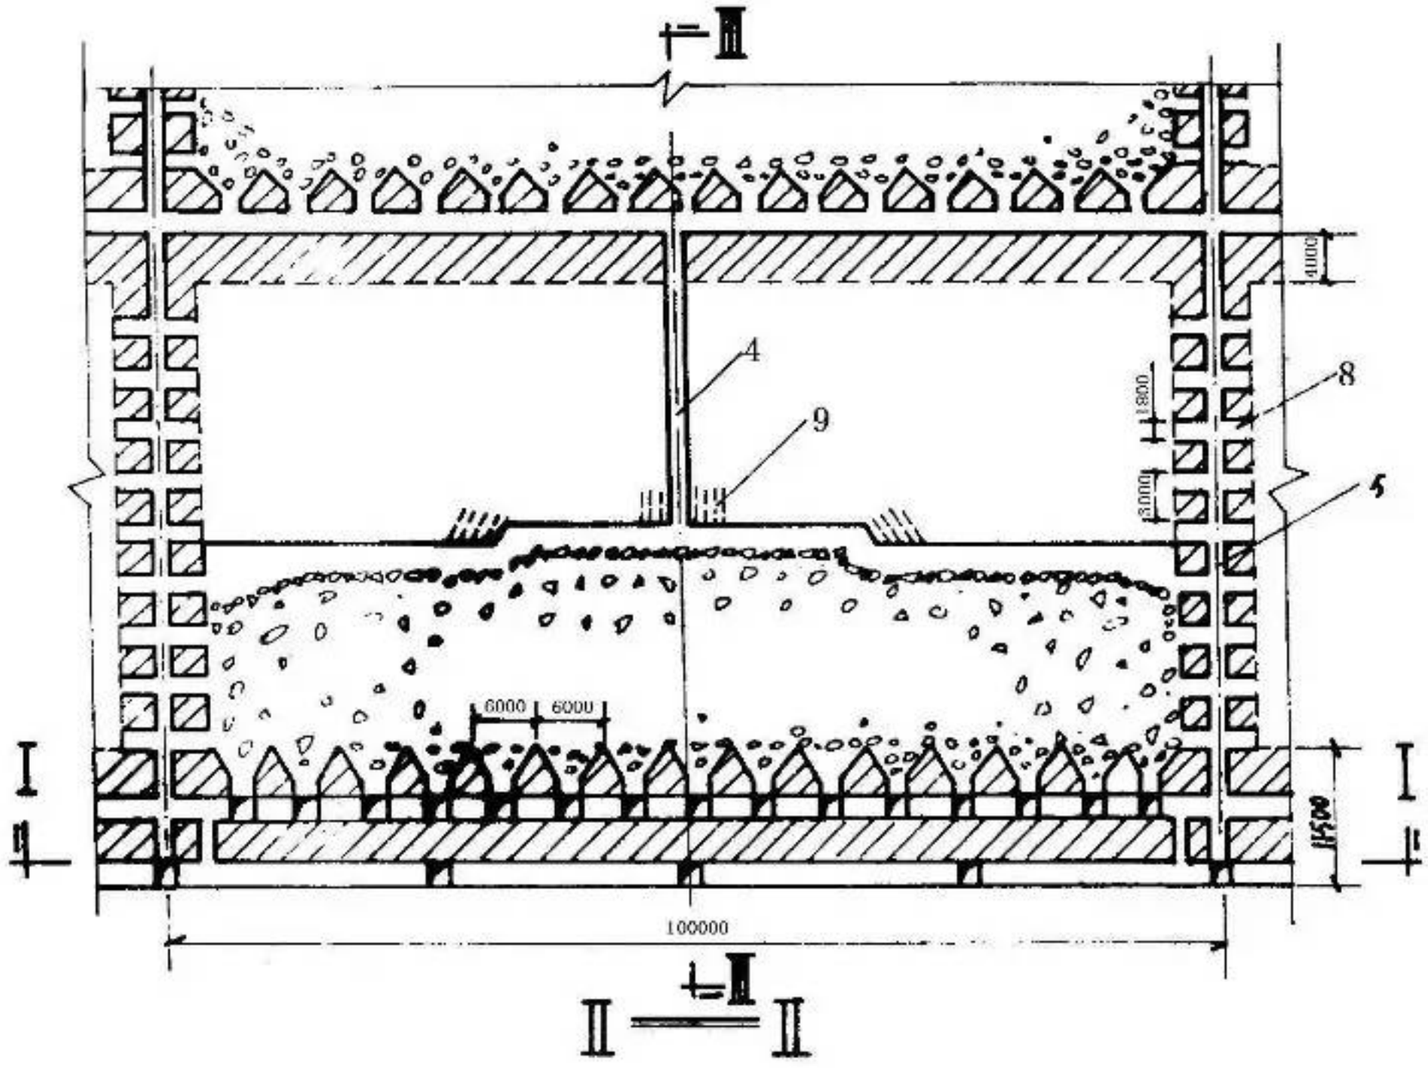


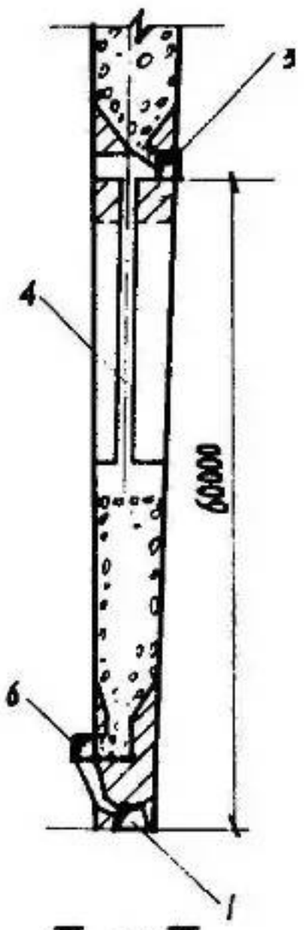

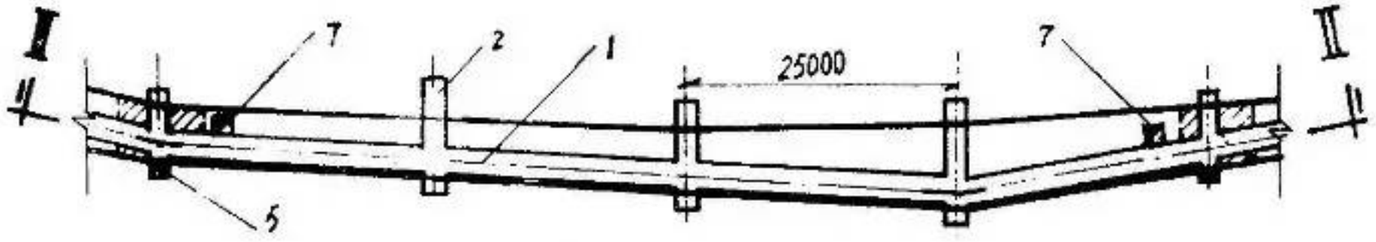

I——I

1、沿脉平巷； 2、穿脉平巷； 3、上中段沿脉平巷；
4、中央通风天井； 5、人行通风天井； 6、电耙道；
7、出矿溜井； 8、联络道； 9、浅孔。

井 边 铜 矿

浅 孔 留 矿 法

桔灯勘探