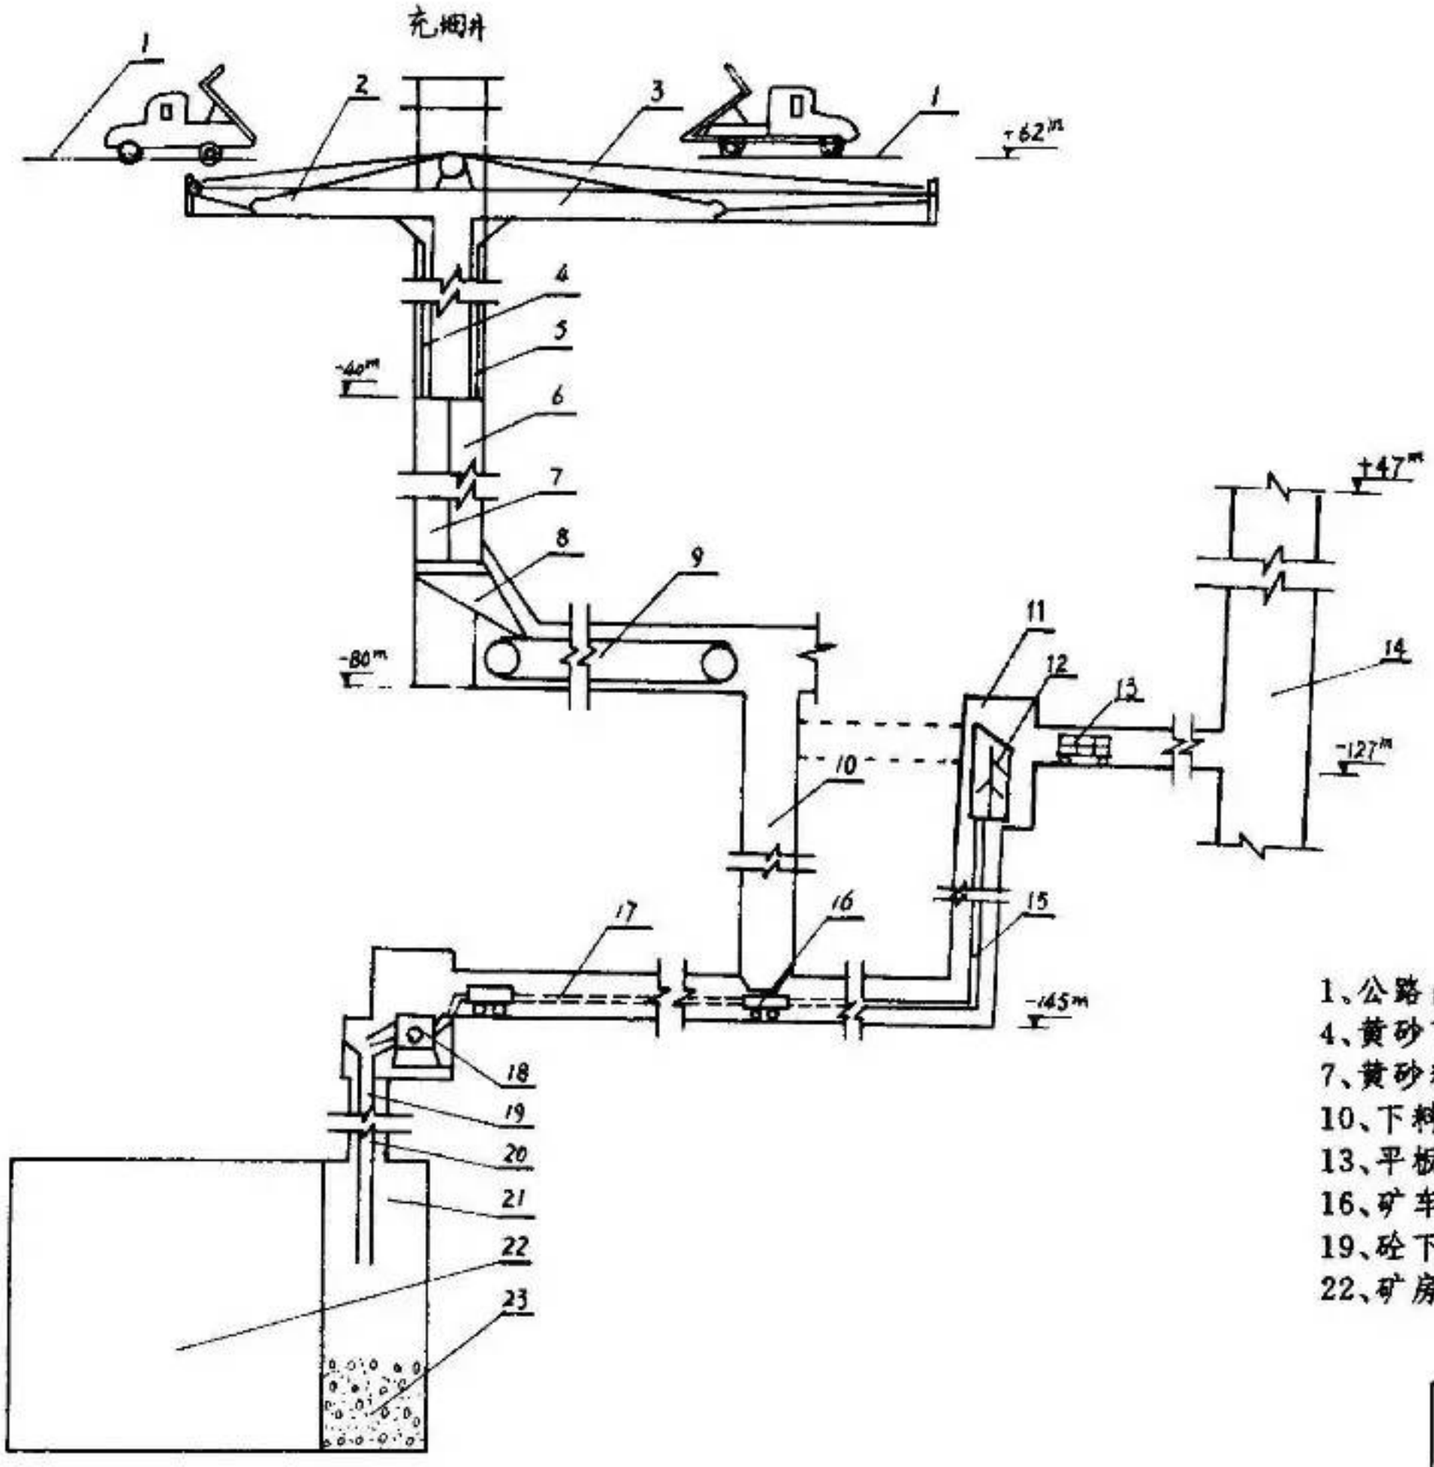


1、公路； 2、黄砂池； 3、石子池；
4、黄砂下料管； 5、石子下料管； 6、石子料仓；
7、黄砂料仓； 8、漏斗； 9、－80m 皮带运输机；
10、下料砂、石井； 11、制浆硐室； 12、制浆机；
13、平板 车； 14、副井； 15、输浆管；
16、矿车； 17、充填运输巷道； 18、搅拌机；
19、砼下料管； 20、充填井； 21、矿柱采空区；
22、矿房； 23、充填体(砼)。

铜 山 铜 矿

胶 结 充 填 系 统

桔灯勘探